


Piętro - Segment M3

Powierzchnia piętra:

50,88 m²

Powierzchnia użytkowa jednego segmentu: **111,71 m²** (w tym garaż: 18,8 m²)

*Dotyczy jednego lokalu.

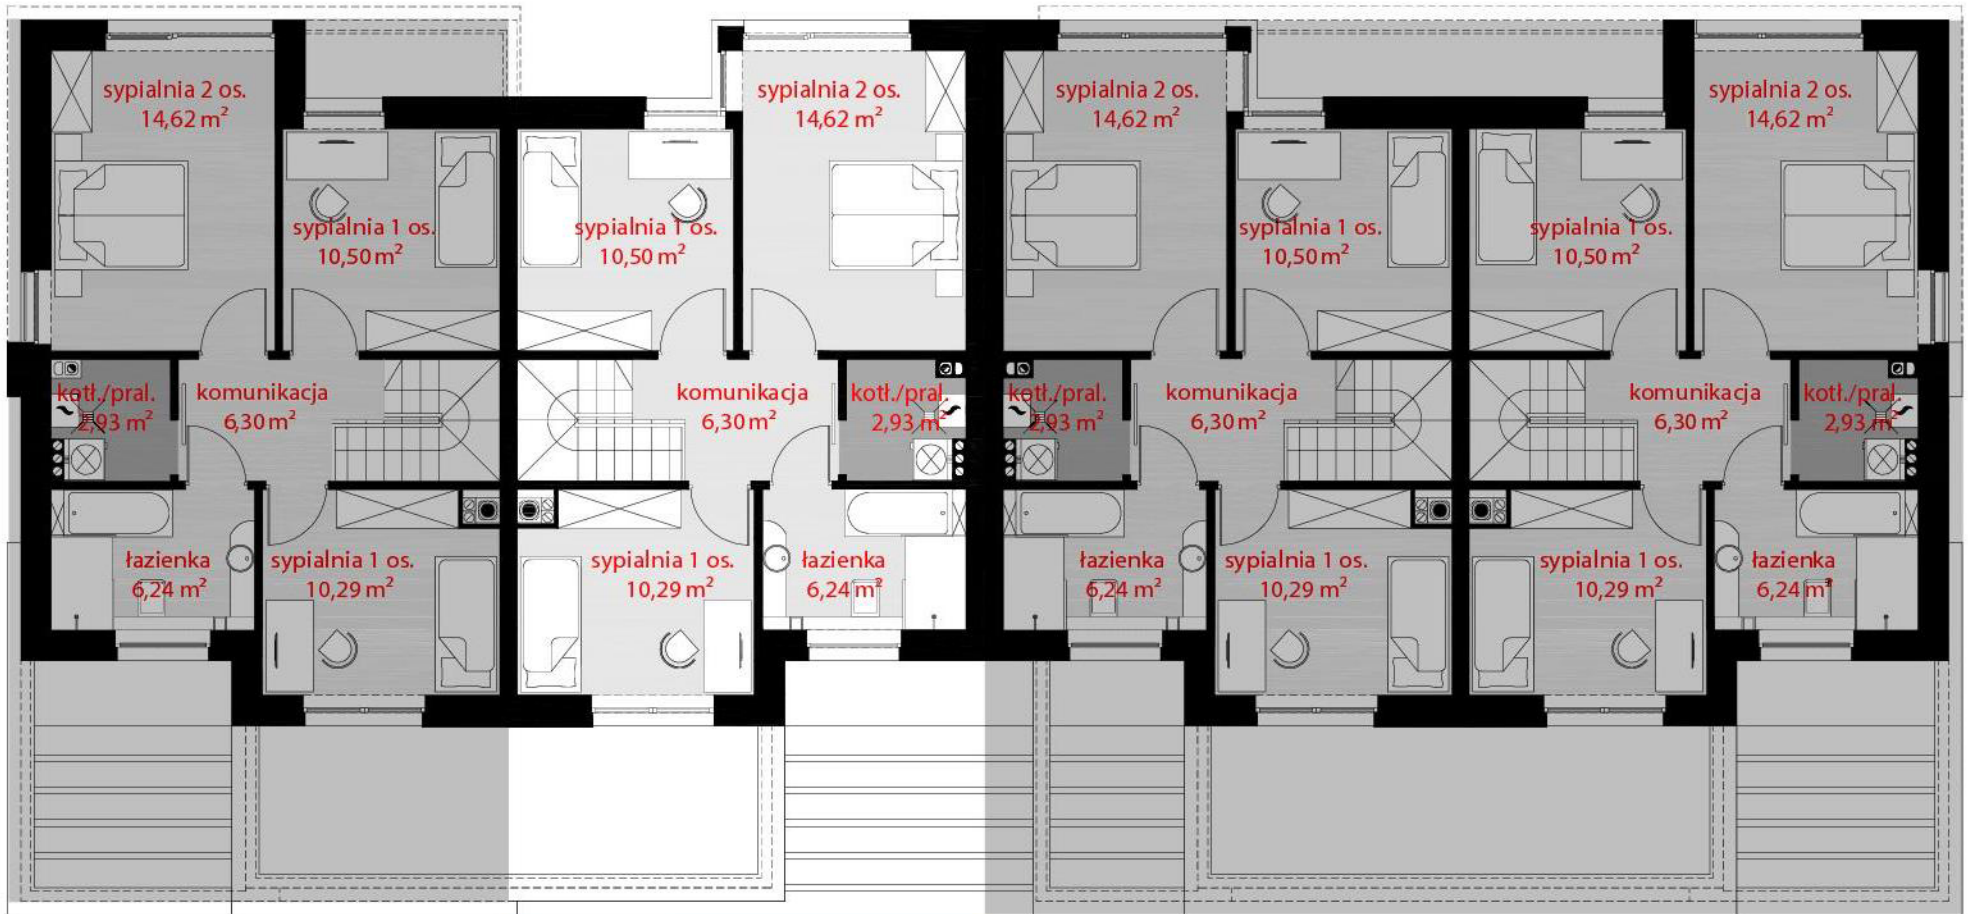

Segment M3

